

### HOTĂRÂRE

#### privind trecerea din domeniul privat în domeniul public de interes local al comunei Dealu Morii a terenului amplasat în HC 85/53, situat în intravilanul și extravilanul satului Căuia

Consiliul local al comunei Dealu Morii, județul Bacău, întrunit în ședința ordinară din data de 22 septembrie 2017;

Având în vedere:

- proiectul de hotărâre inițiat de primarul comunei, expunerea de motive nr. 3269/14.09.2017 întocmită de inițiatorul proiectului;
- referatul nr. 3288/18.09.2017 al secretarului comunei;
- raportul comisiei nr.1 - pentru studii, prognoze economico sociale, administrarea domeniului public și privat al comunei, organizare și dezvoltare urbanistica, realizarea lucrărilor publice, din cadrul consiliului local; în conformitate cu prevederile:
- art. 3 alin.(4), art. 8 alin.(1) din Legea nr. 213/1998 privind bunurile proprietate publică, cu modificările și completările ulterioare;
- art.3 alin.(2) din Legea apelor nr.107/1996, cu modificările și completările ulterioare;
- art.863, lit.e) din Legea nr.287/2009 privind Codul civil, cu modificările și completările ulterioare;
- art. 21 lit.a) din Legea nr.195/2006 privind cadrul descentralizării, cu modificările și completările ulterioare;
- art. 36 alin.(1), alin.(2) lit.c), art.119, art.120 alin.(1), alin.(2) și ale art.122 din Legea nr. 215/2001 privind administrația publică locală, republicată, cu modificările și completările ulterioare;
- În temeiul art. 45, alin. (3), art. 115 alin. (1) lit. „b” din Legea nr. 215/2001 privind administrația publică locală, republicată, cu modificările și completările ulterioare,

### HOTĂRĂȘTE:

**Art.1** Se aprobă trecerea din domeniul privat al comunei în domeniul public de interes local al comunei Dealu Morii, a terenului amplasat în parcela HC 85/53 (canal), categoria de folosință HR (ape curgătoare), situat în intravilanul și extravilanul satului Căuia, ale căror elemente de identificare sunt prevăzute în Planul de amplasament și delimitare a imobilului, anexa nr. 2 la prezenta hotărâre.

**Art.2** Se aprobă modificarea inventarului bunurilor care aparțin domeniului public al comunei Dealu Morii, județul Bacău, Anexa nr. 29 la H.G. nr.1347/2001, însușit prin H.C.L. nr. 22/29.10.1999, cu modificările și completările ulterioare, conform anexei nr. 1 la prezenta hotărâre.

**Art.3** Anexele nr.1 - 2 fac parte integrantă din prezenta hotărâre.

**Art.4** Se solicită Consiliului Județean Bacău inițierea unui proiect de Hotărâre de Guvern pentru modificarea anexei nr. 29 la H.G. 1347/2001 privind atestarea domeniului public al județului Bacău.

**Art.5** Prezenta hotărâre se comunică Instituției Prefectului – Județul Bacău, în vederea exercitării controlului cu privire la legalitatea actelor administrative, Primarului comunei Dealu Morii și se aduce la cunoștință publică prin afișare la sediu și pe site-ul instituției.

PREȘEDINTE DE ȘEDINȚĂ,  
Spirică Popa



Contrasemnează,  
SECRETAR,  
Aurelian Vasilache

Nr. 41  
Din 22 septembrie 2017

*Hotărârea a fost adoptată cu unanimitate, 11 voturi „pentru”, - voturi „împotriva”, - „abțineri”, la ședință fiind prezenți toți cei 11 consilieri în funcție.*

Anexa la HCL nr. din


# Plan de amplasament si delimitare a imobilului

Scara 1:1000

Nr. cadastral	Suprafata masurata a imobilului (mp)	Adresa imobilului
	7625	Intravilan - Extravilan, loc. Caula, com. Dealu Morii, jud. Bacau, HC 85/63
Nr. Carte Funciara	Unitate Administrativ Teritoriala (UAT)	
	DEALU MORII	

## A. Date referitoare la teren

Nr. parcela	Categorie de folosinta	Suprafata (mp)	Mentiiuni
HC85/53	HR	7625	
Total		7625	

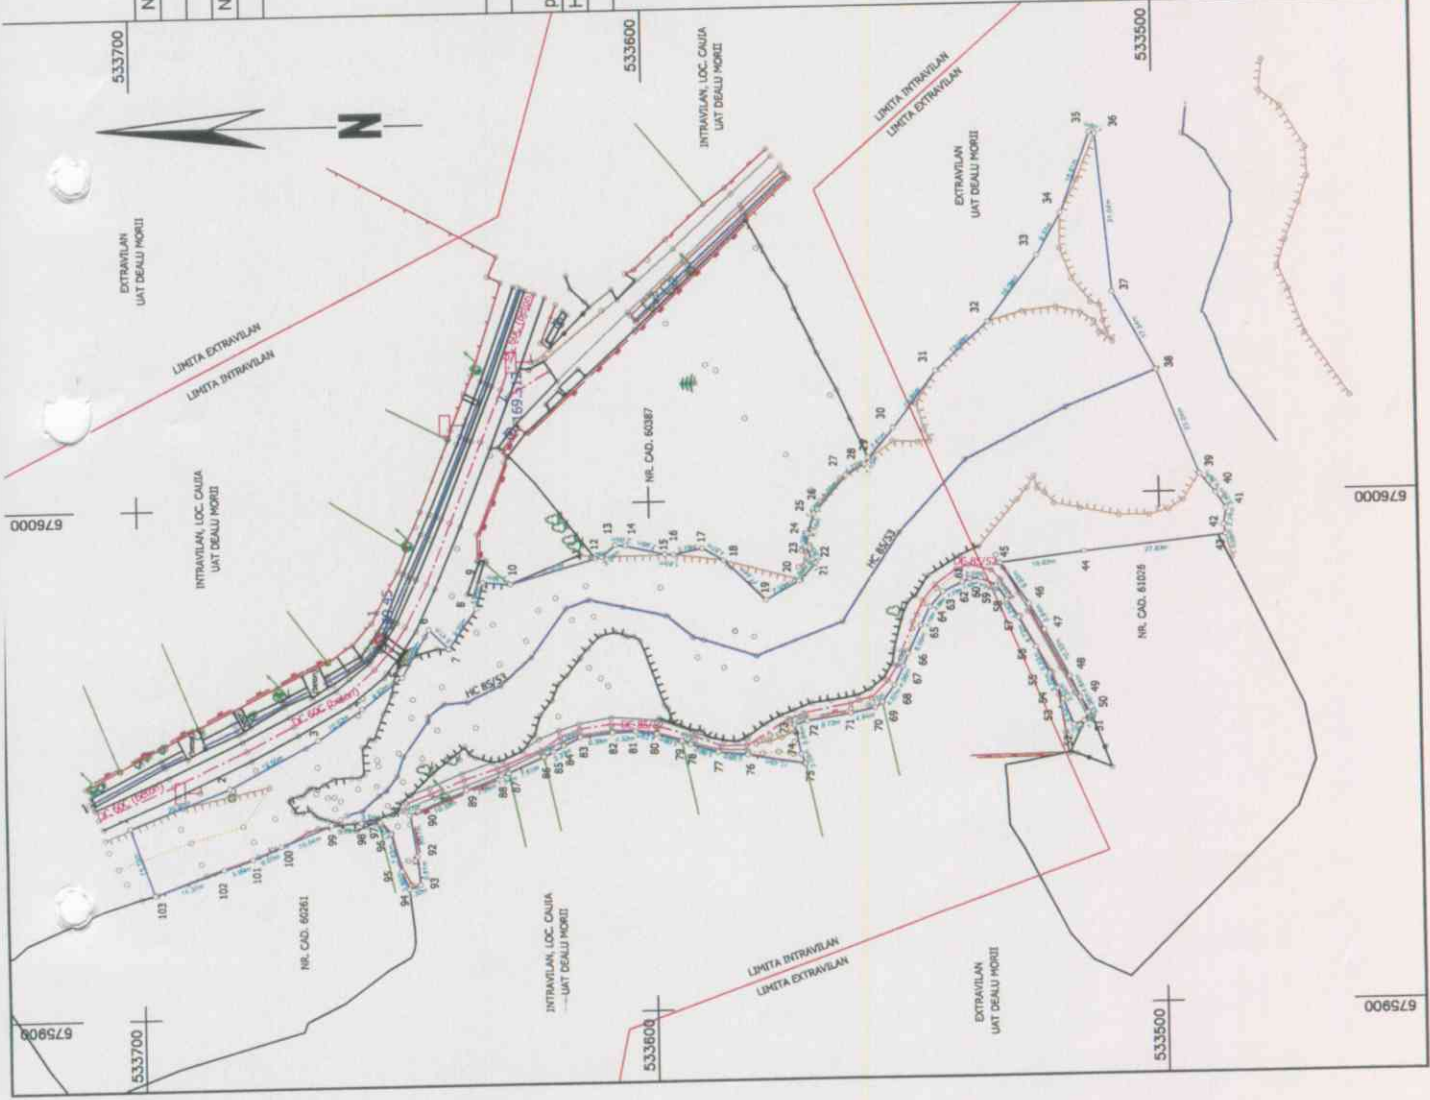

EXECUTANT,  
SC HELMERT SRL



Contrasemnează,  
SECRETAR COMUNA,  
*[Signature]*

MODIFICAREA INVENTARULUI BUNURILOR CARE APARTIN DOMENIULUI PUBLIC AL COMUNEI DEALU MORII

Secțiunea: Terenurile în care își desfășoară activitatea Consiliul local și primăria, precum și instituțiile publice de interes

Nr. crt.	Codul de clasificare	Denumirea bunului	Elemente de identificare	Anul dobândirii	Valoarea de inventar	Situația juridică actuală
164		Teren	Situat în localitatea Căuia, 7625 mp, intravilan _____ extravilan _____			C.F. nr. _____

PRESEDINTE DE ȘEDINȚĂ,  
Spirică Popa



Contrasemnează,  
SECRETAR COMUNĂ,  
Aurelian Vasilache